


OSINIAK - PIOTROWO DZ. NR GEOD. 182

SZKIC PARTERU

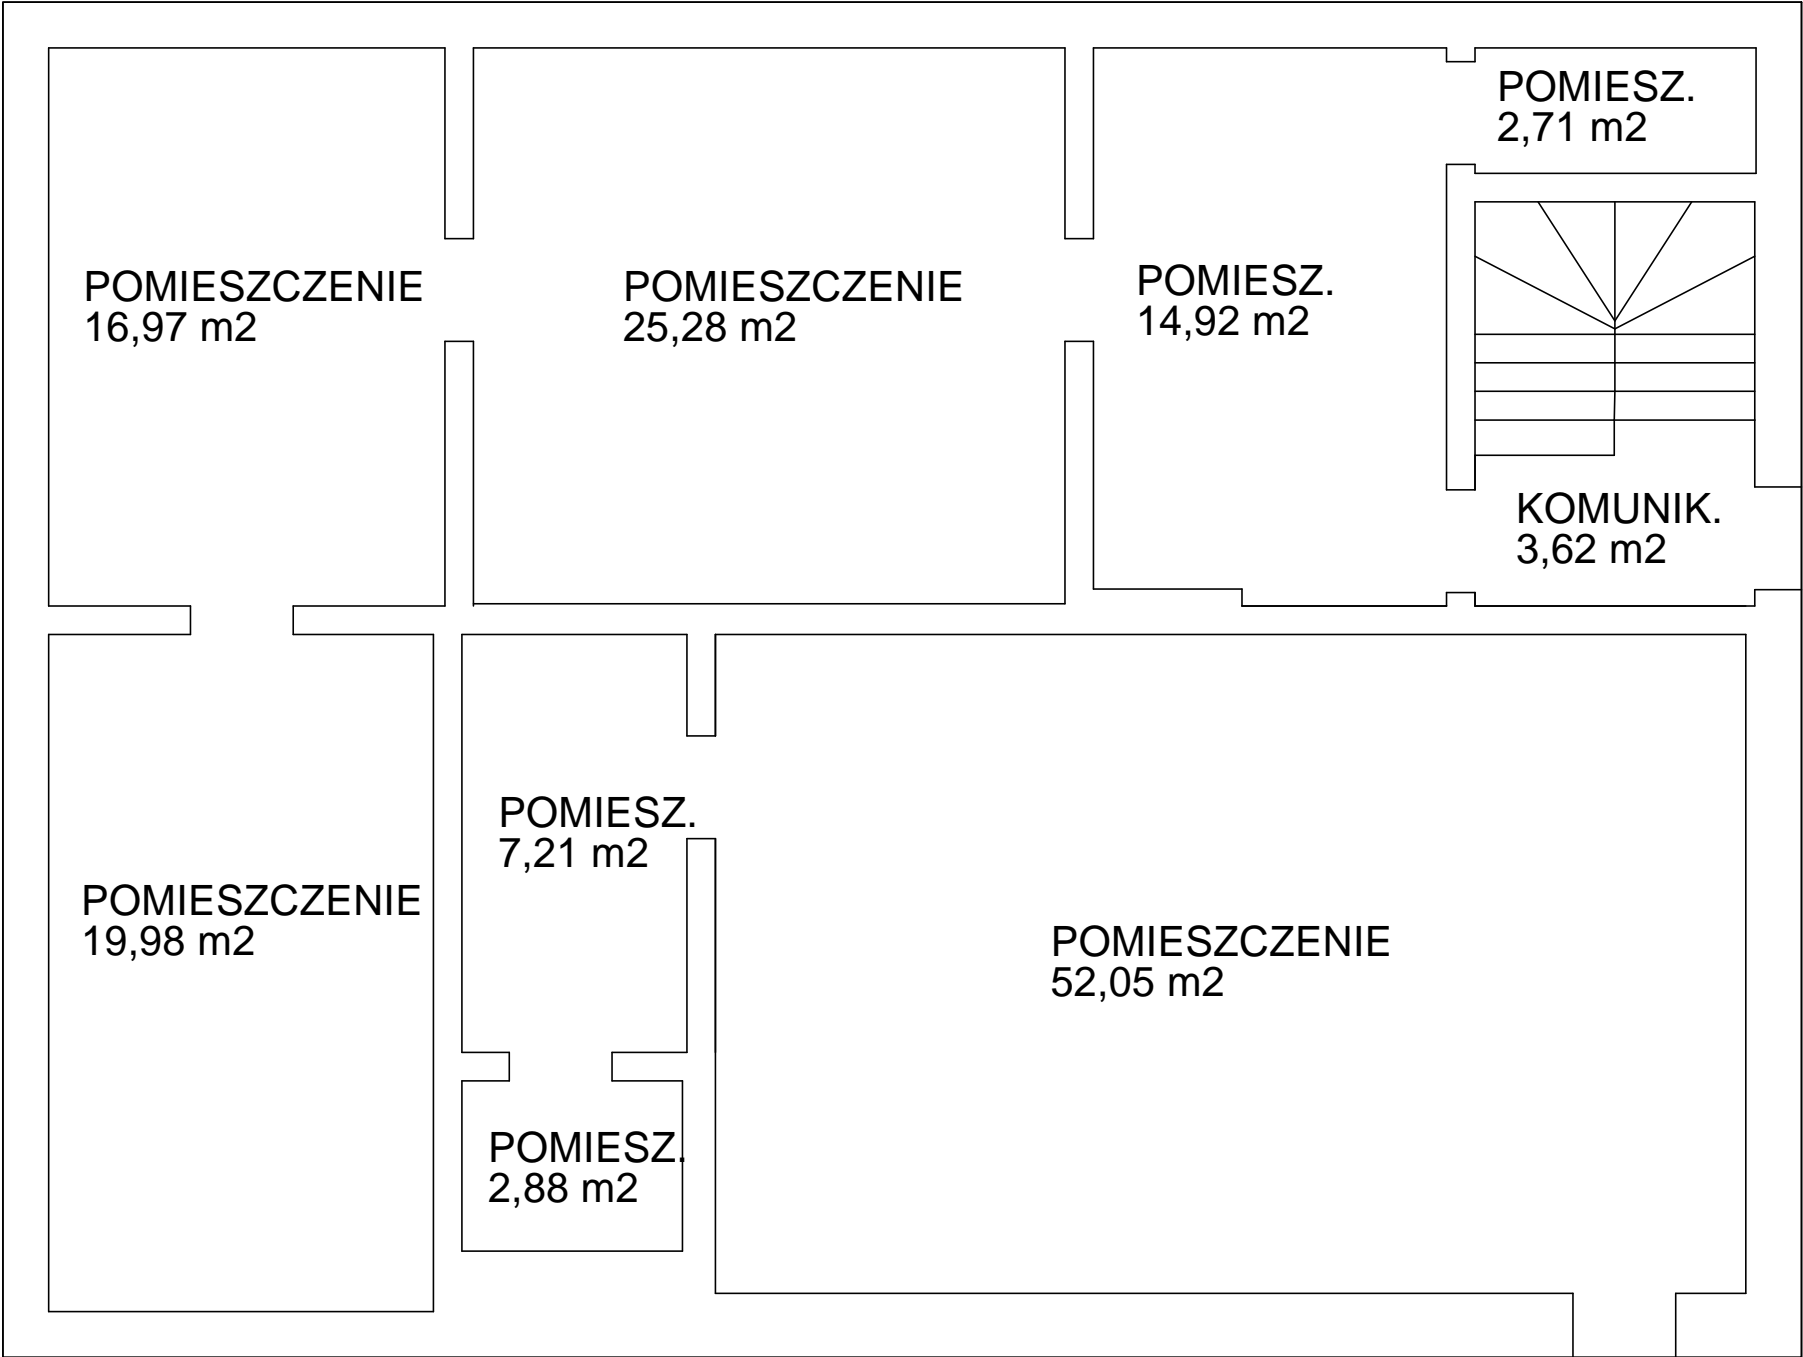

POWIERZCHNIA UŻYTKOWA - 188,80 m2
POWIERZCHNIA PRZYNALEŻNA - 83,68 m2
RAZEM - 272,48 m2