


OSINIAK - PIOTROWO DZ. NR GEOD. 182

SZKIC PIWNICY

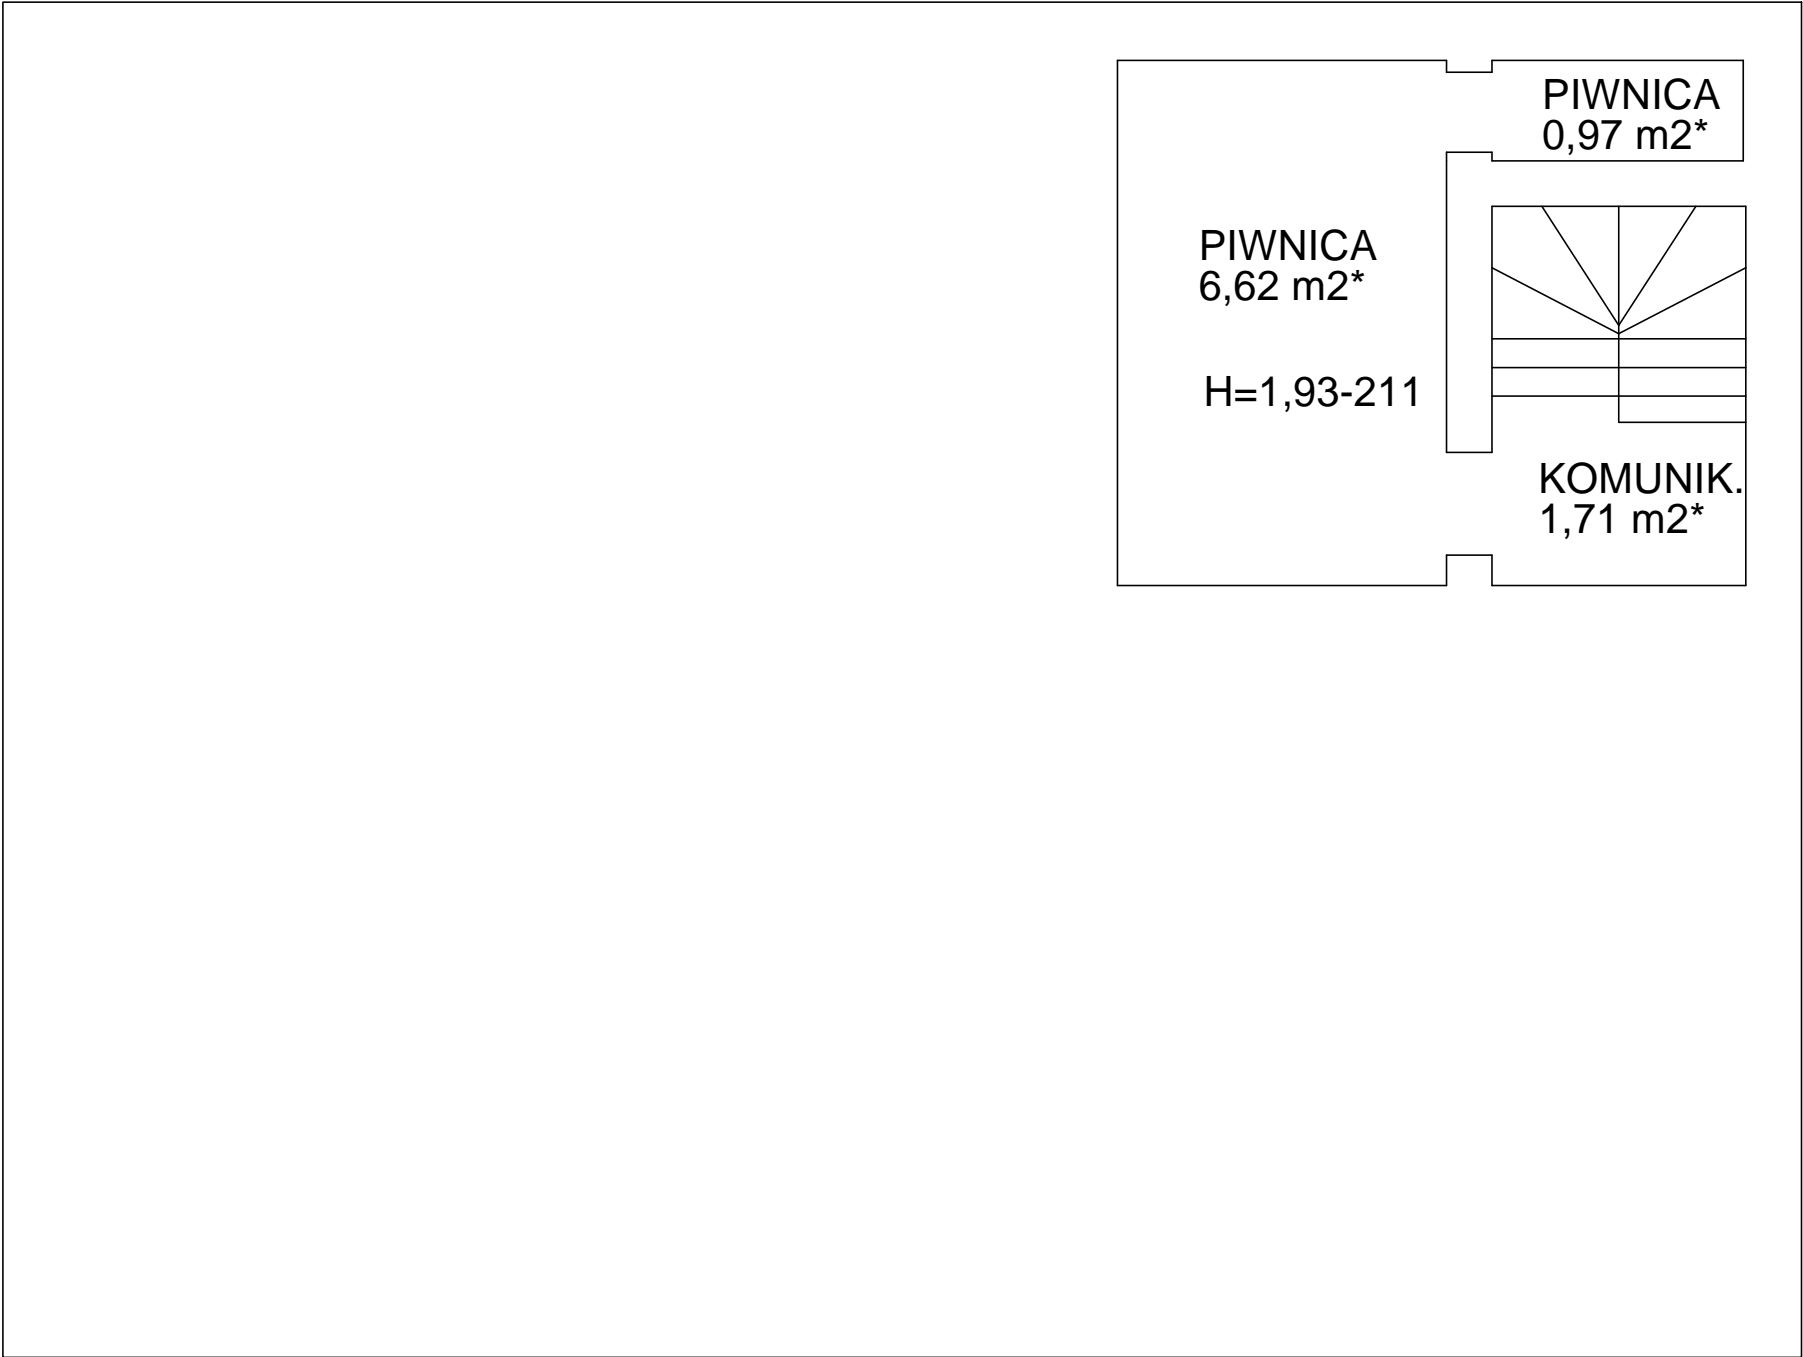

* - przyjęto 50% powierzchni dla wysokości 140<H<220 cm