



MIEJSCOWY PLAN ZAGOSPODAROWANIA PRZESTRZENNEGO CZĘŚCI OBRĘBU GEODEZYJNEGO IZNOTA W MIEJSCOWOŚCI KAMIEŃ W SĄSIEDZTWIE JEZIORA BĘLDANY - PROJEKT

Załącznik nr 1 do uchwały nr
Rady Miejskiej Ruciane-Nida z dnia

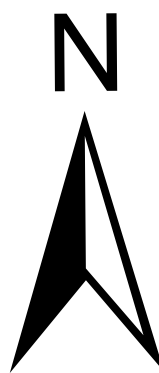

SKALA 1:1000

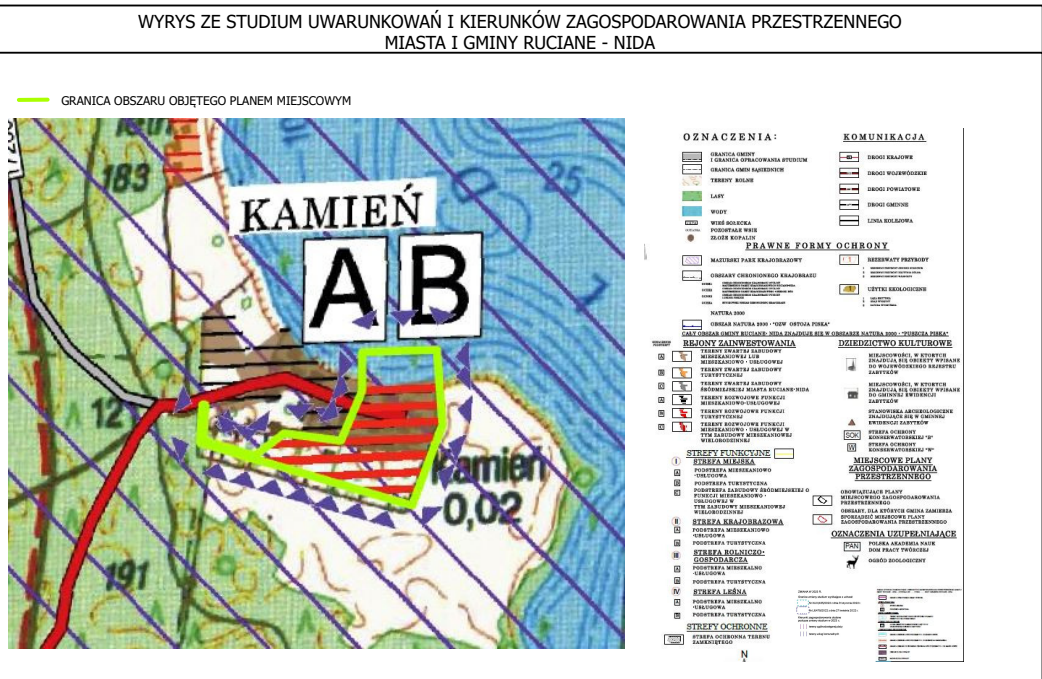

- USTALENIA:
- GRANICA OBSZARU OBJĘTEGO PLANEM MIEJSCOWYM
 - LINIA ROZGRANICZAJĄCA TERENY O RÓŻNYM PRZEZNACZENIU LUB RÓŻNYCH ZASADACH ZAGOSPODAROWANIA
 - ▲ NIEPRZEKACZALNA LINIA ZABUDOWY
 - 6 WYMIAROWANIE PODANE W METRACH
 - GRANICA TEREU DOSTĘPU DO WÓD PUBLICZNYCH
 - ▨ OBSZAR ROZMIESZCZENIA OBIEKTÓW SŁUŻĄCYCH TURYSTYCE WODNEJ
 - ▨ STREFA LOKALIZACJI URZĄDZEŃ WODNYCH
 - UT-US-UG - TEREN USŁUG TURYSTYKI LUB USŁUG SPORTU I REKREACJI LUB USŁUG GASTRONOMII
 - UT-US - TEREN USŁUG TURYSTYKI LUB USŁUG SPORTU I REKREACJI
 - ML - TEREN ZABUDOWY LETNISKOWEJ LUB REKREACJI INDYWIDUALNEJ
 - N - TEREN NIESKLASYFIKOWANY
 - L - TEREN LASU
 - ZN - TEREN ZIELENI NATURALNEJ
 - ZPW - TEREN ZIELENI URZĄDZONEJ WYSOKIEJ
 - WS - TEREN WÓD POWIERZCHNIOWYCH ŚRÓDLĄDOWYCH
 - KR - TEREN KOMUNIKACJI DROGOWEJ WEWNĘTRZNEJ
 - KDD - TEREN DROGI DOJAZDOWEJ

USTALENIA DOTYCZĄCE OBIEKTÓW I TERENÓW CHRONIANYCH NA PODSTAWIE PRZEPISÓW ODRĘBNYCH:

OBSZAR OBJĘTY PLANEM MIEJSCOWYM W CAŁOŚCI ZŁOKALIZOWANY JEST W GRANICACH:

- MAZURSKIEGO PARKU KRAJOBRZOWEGO;
- OBSZARU NATURA 2000 "PUŚCZA PISKA" - PLB280008;
- OBSZARU NATURA 2000 "OSTOJA PISKA" - PLH280048.

OBSZAR OBJĘTY PLANEM MIEJSCOWYM W CAŁOŚCI ZŁOKALIZOWANY JEST W GRANICACH GŁÓWNEGO ZBIORNIKA WÓD PODZIEMNYCH NR 215 - SUBNIECKA WARSZAWSKA

▨ STREFA OGRANICZEŃ W LOKALIZACJI ZABUDOWY OD LASU

OZNACZENIA INFORMACYJNE:

▨ ISTNIEJĄCE ZADRZEWIENIA ŚRÓDPOLNE, PRZYDROŻNE I NADWODNE DO ZACHOWANIA

UKŁAD WSPÓŁRZĘDNYCH:
układ współrzędnych 2000 (strefa VII) - EPSG 2178

ŹRÓDŁO DANYCH:
Starostwo Powiatowe w Pisz
ul. Warszawska 1
12-200 Pisz