
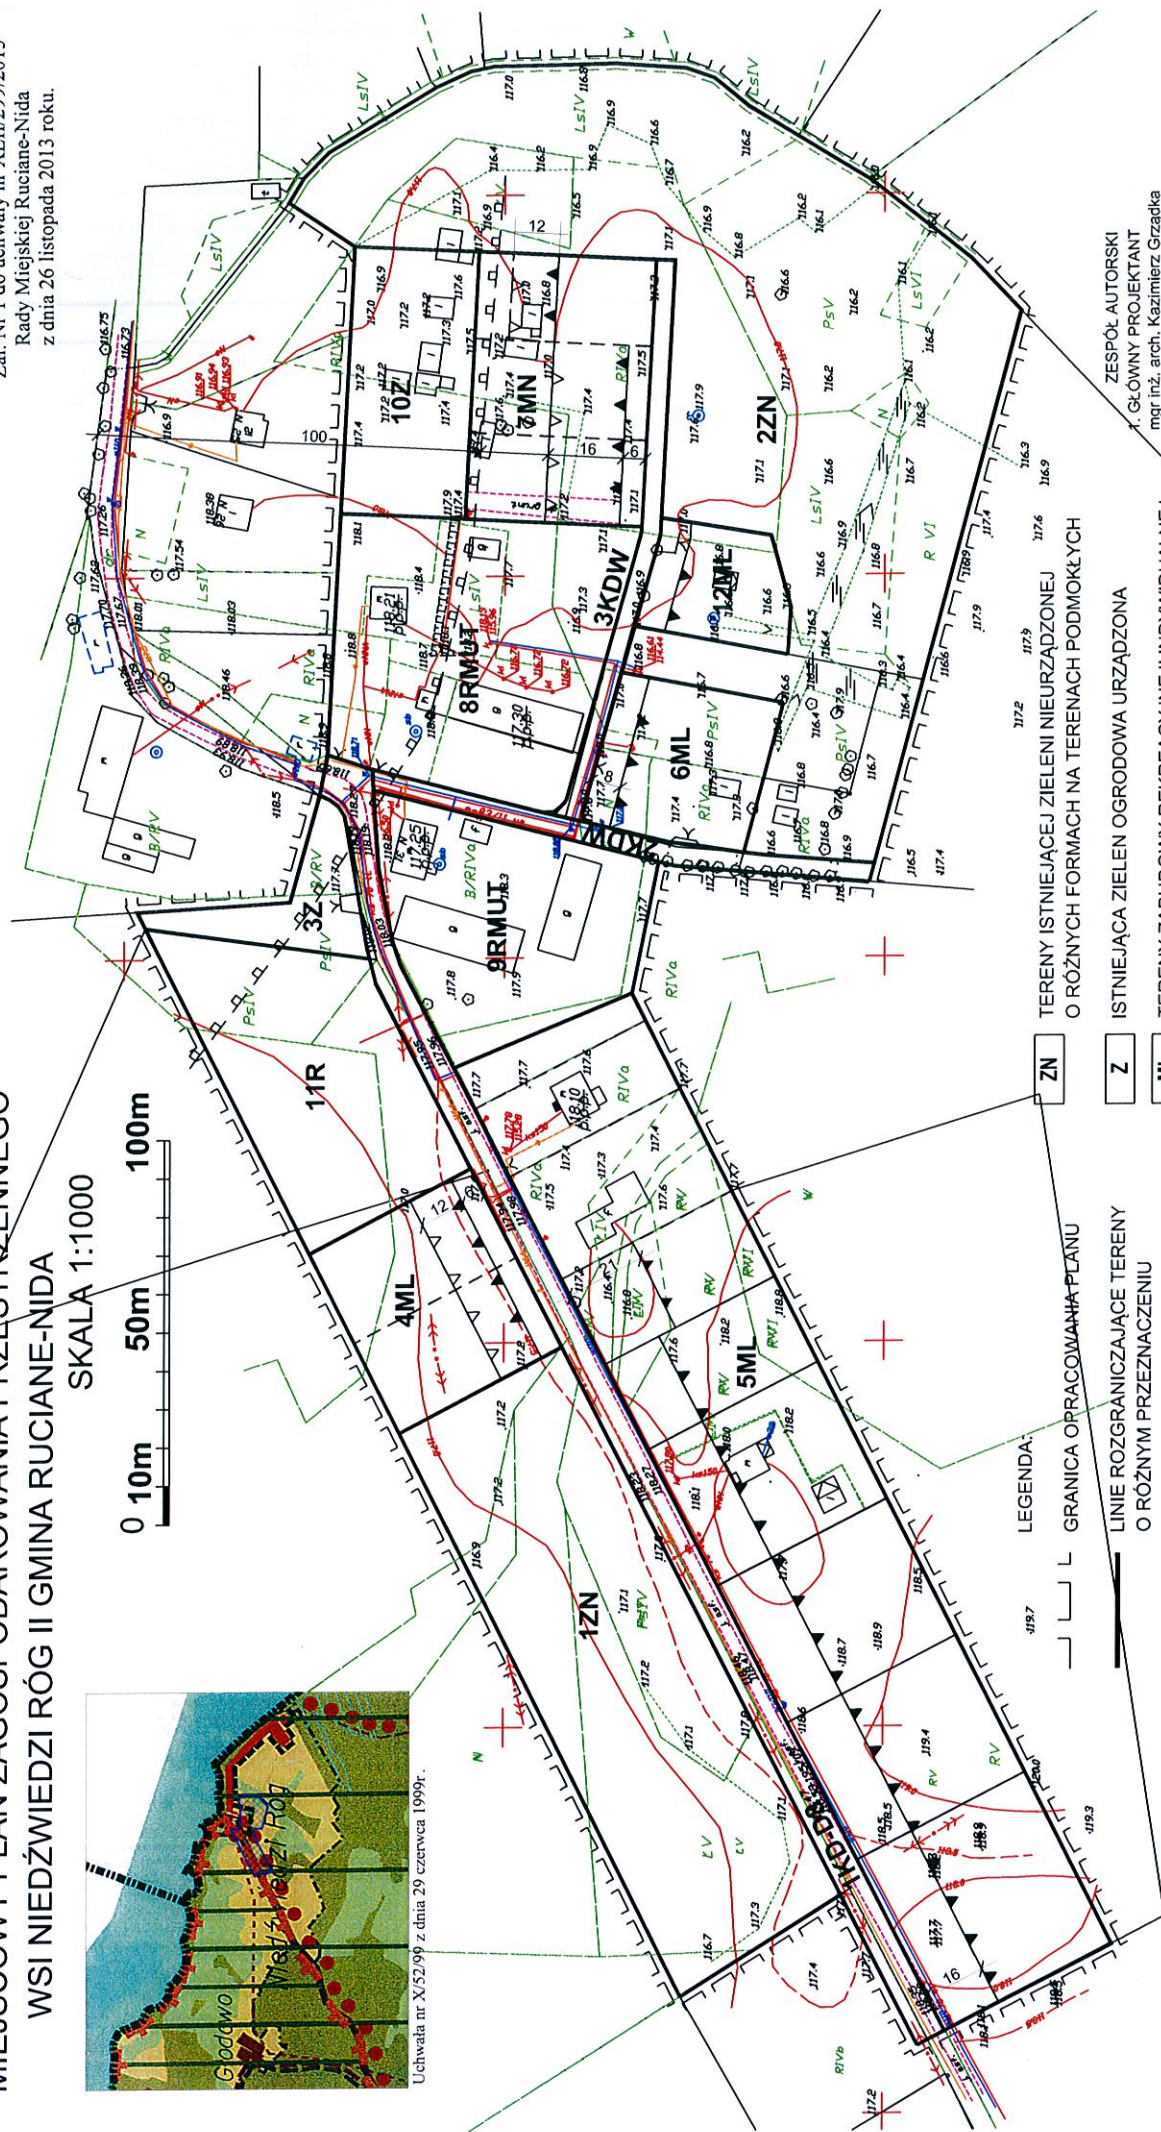


Załącznik Nr 1 do uchwały nr XLII/299/2013
Rady Miejskiej Ruciane-Nida
z dnia 26 listopada 2013 roku.

SKALA 1:1000

 

LEGENDA:

~~GRANICA OPRACOWANIA PLANU~~

LINIE ROZGRANICZAJĄCE TERENY
O RÓŻNYM PRZEZNACZENIU

— — — — — LINIE POKAZUJĄCE ZASADY PODZIAŁU
TERENU O TYM SAMYM PRZEZNACZENIU

—▲—▲—

NIEPRZEKRACZALNA LINIA ZABUDOWY

1.1.1. - GRANICA TERENU ZAKAZU ZABUDOWY
100M OD BRZEGU JEZIORA

TERENY ISTNIEJĄCEJ ZIELENI NIEURZĄDZONEJ
O RÓŻNYCH FORMACH NA TERENACH PODMOKŁYCH

ISTNIEJĄCA ZIELEN OGRODOWA URZĄDZONA

TERENY ZABUDOWY REKREACYJNEJ INDYWIDUALNEJ

TERENY ZABUDOWY MIESZKANIOWEJ JEDNORODZINNEJ

TERENY ZABUDOWY ZAGRODOWEJ PRZEWIDZIANE
DO ROZWOJU FUNKCJI AGROTURYSTYCZNEJ

TERENY ROLNE

DROGA PUBLICZNA

DROGA WEWNETRZNA

ZESPÓŁ AUTORSKI

OWNY PROJEKTANT

mgr inż. arch. Kazimierz Grządka

Uprawnienia urbanistyczne nr 410/88

POIU w Gdańsku

Nr G-078/2002

2. ZAGOSPODAROWANIE PRZESTRZENNE

mgr Barbara Grządka

3. EKOFIZIOGRAFIJA,

PROGNOZA ODDZIAŁYWANIA NA ŚRODOWISKO

mgr Zbigniew Zaprzelski

mgr Łucja Krupińska

PRZEWODNICZĄCY
RADY MIEJSKIE POLANENIDA

Waldemar Kukićko