


# MIEJSCOWY PLAN ZAGOSPODAROWANIA PRZESTRZENNEGO WSI KARWICA - KOMPLEKS V

SKALA 1:1000


ZAŁĄCZNIK NR 1 DO UCHWAŁY NR ..... RADY  
MIASTA RUCIANE - NIDA Z DNIA ..... OGŁOSZONEJ  
W DZIENNIKU URZĘDOWYM  
WOJEWÓDZTWA WARMIŃSKO - MAZURSKIEGO  
Z DNIA..... POZYCJA.....

STAROSTWO POWIATOWE  
w PISZU  
W obszarze oznaczonym linią ..... dokonano aktualizacji  
treści mapy zasadniczej. Dokumenty z pominięciem  
przyjęto do zasobu powiatowego w dniu 2013-07-20  
i zaewidencjonowano pod nr 16045-115/2013.  
Niniejsza mapa może służyć do celów projektowych.  
Projektowane obiekty budowlane wymagają pozwolenia na budowę  
podlegają wytyczeniu i inwentaryzacji powykonawczej przez  
jednostki uprawnione do wykonywania prac geodezyjnych.  
2013-07-20  
(miejscowość i data)  
Z up. STAROSTY  
inż. Henryk Wrzosek  
GEODETA POWIATOWY

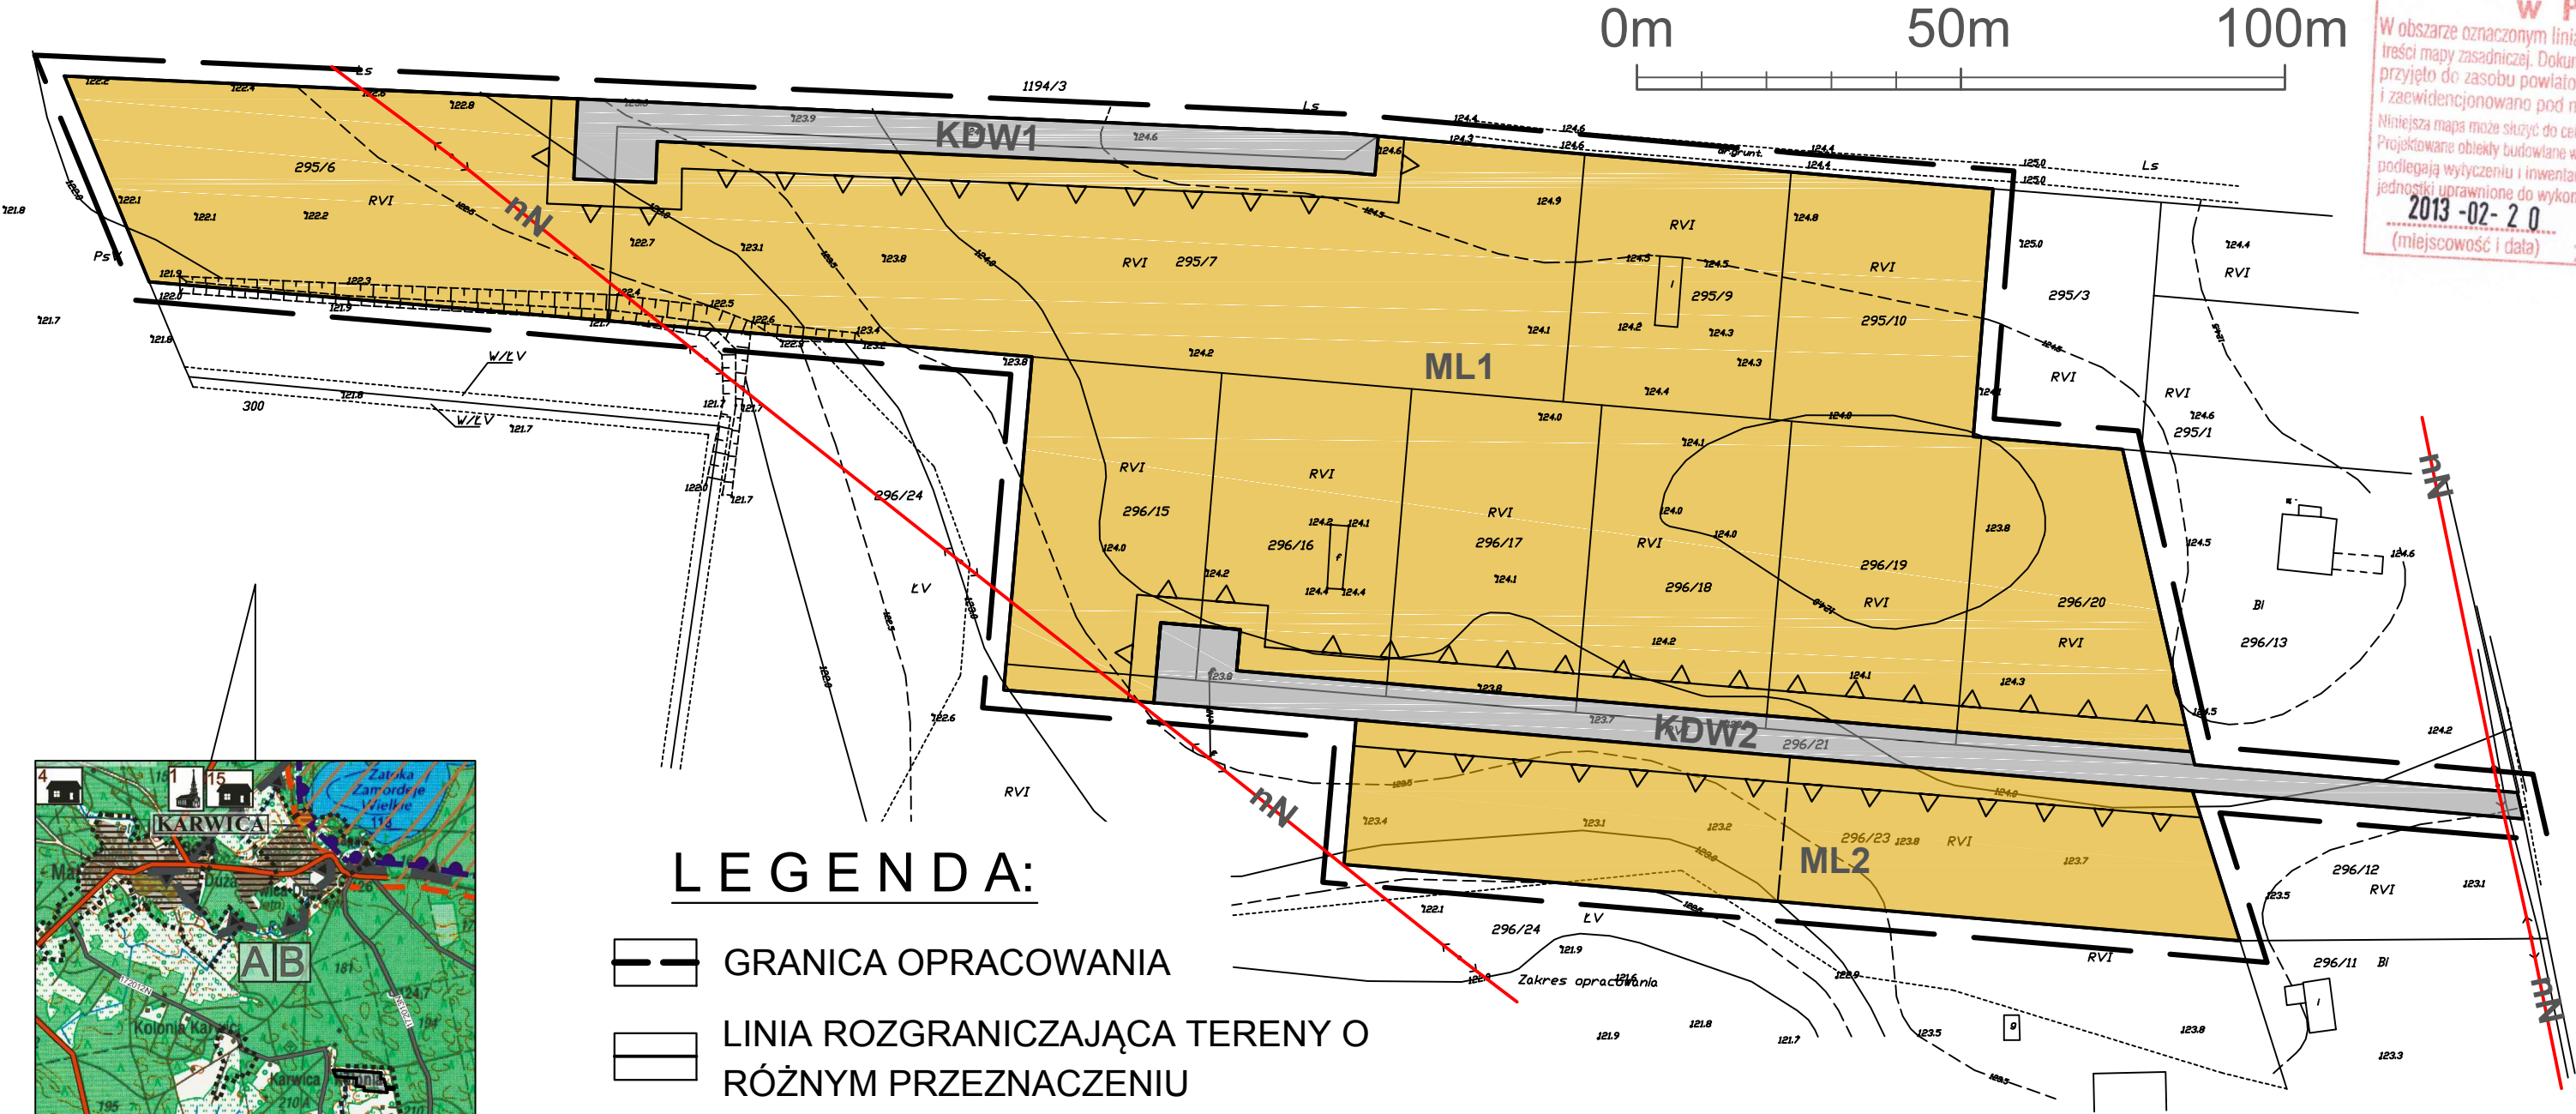

## LEGENDA:

- GRANICA OPRACOWANIA
- LINIA ROZGRANICZAJĄCA TERENY O RÓŻNYM PRZEZNACZENIU
- ZASADY PODZIAŁU NA DZIAŁKI
- NIEPRZEKRACZALNA LINIA ZABUDOWY
- ML TERENY ZABUDOWY REKREACJI INDYWIDUALNEJ
- KDW TERENY DRÓG WEWNĘTRZNYCH
- nN SIEĆ ELEKTROENERGETYCZNA NISKIEGO NAPIĘCIA

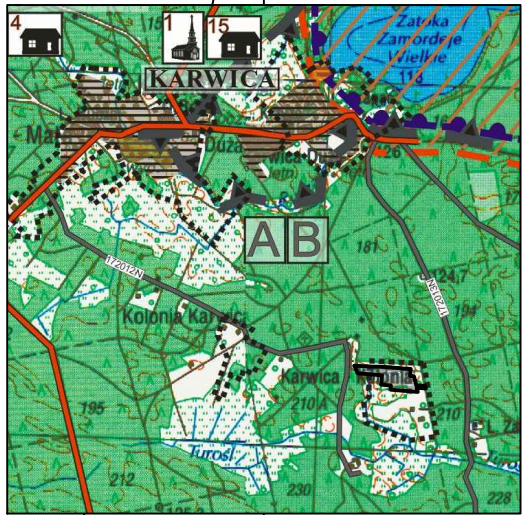

WYRYS ZE STUDIUM UWARUNKOWAŃ I  
KIERUNKÓW ZAGOSPODAROWANIA  
PRZESTRZENNEGO

STAROSTWO POWIATOWE  
w PISZU  
Reprodukowanie, rozpowszechnianie i rozprowadzanie niniejszego  
dokumentu wymaga zezwolenia o którym mowa w art. 18  
ustawy z dnia 17 maja 1989 r. - Prawo Geodezyjne i kartograficzne  
(Dz. U. z 2010 r. Nr 193, poz. 1287 ze zm.)  
2013-07-20  
(miejscowość i data)  
Z up. STAROSTY  
inż. Henryk Wrzosek  
GEODETA POWIATOWY

PRZEDSIĘBIORSTWO GOSPODARKI GRUNTAMI			
OLSZTYN, UL. KOPERNIKA 17/4			
MIEJSCOWY PLAN ZAGOSPODAROWANIA PRZESTRZENNEGO WSI KARWICA - KOMPLEKS V			
AUTORZY OPRACOWANIA		PODPIS	SKALA 1:1000
GŁÓWNY PROJEKTANT	mgr inż. MACIEJ WRONKA		DATA 09.2013
PROJEKTANT	inż. ŚWIĘTOSŁAW DEMBICKI		NR RYS. 1