



# MAPA STRUKTUR FUNKCJONALNO-PRZESTRZENNYCH MIEJSCOWEGO PLANU ZAGOSPODAROWANIA PRZESTRZENNEGO WSI KARWICA - KOMPLEKS V

SKALA 1:1000

0m 50m 100m

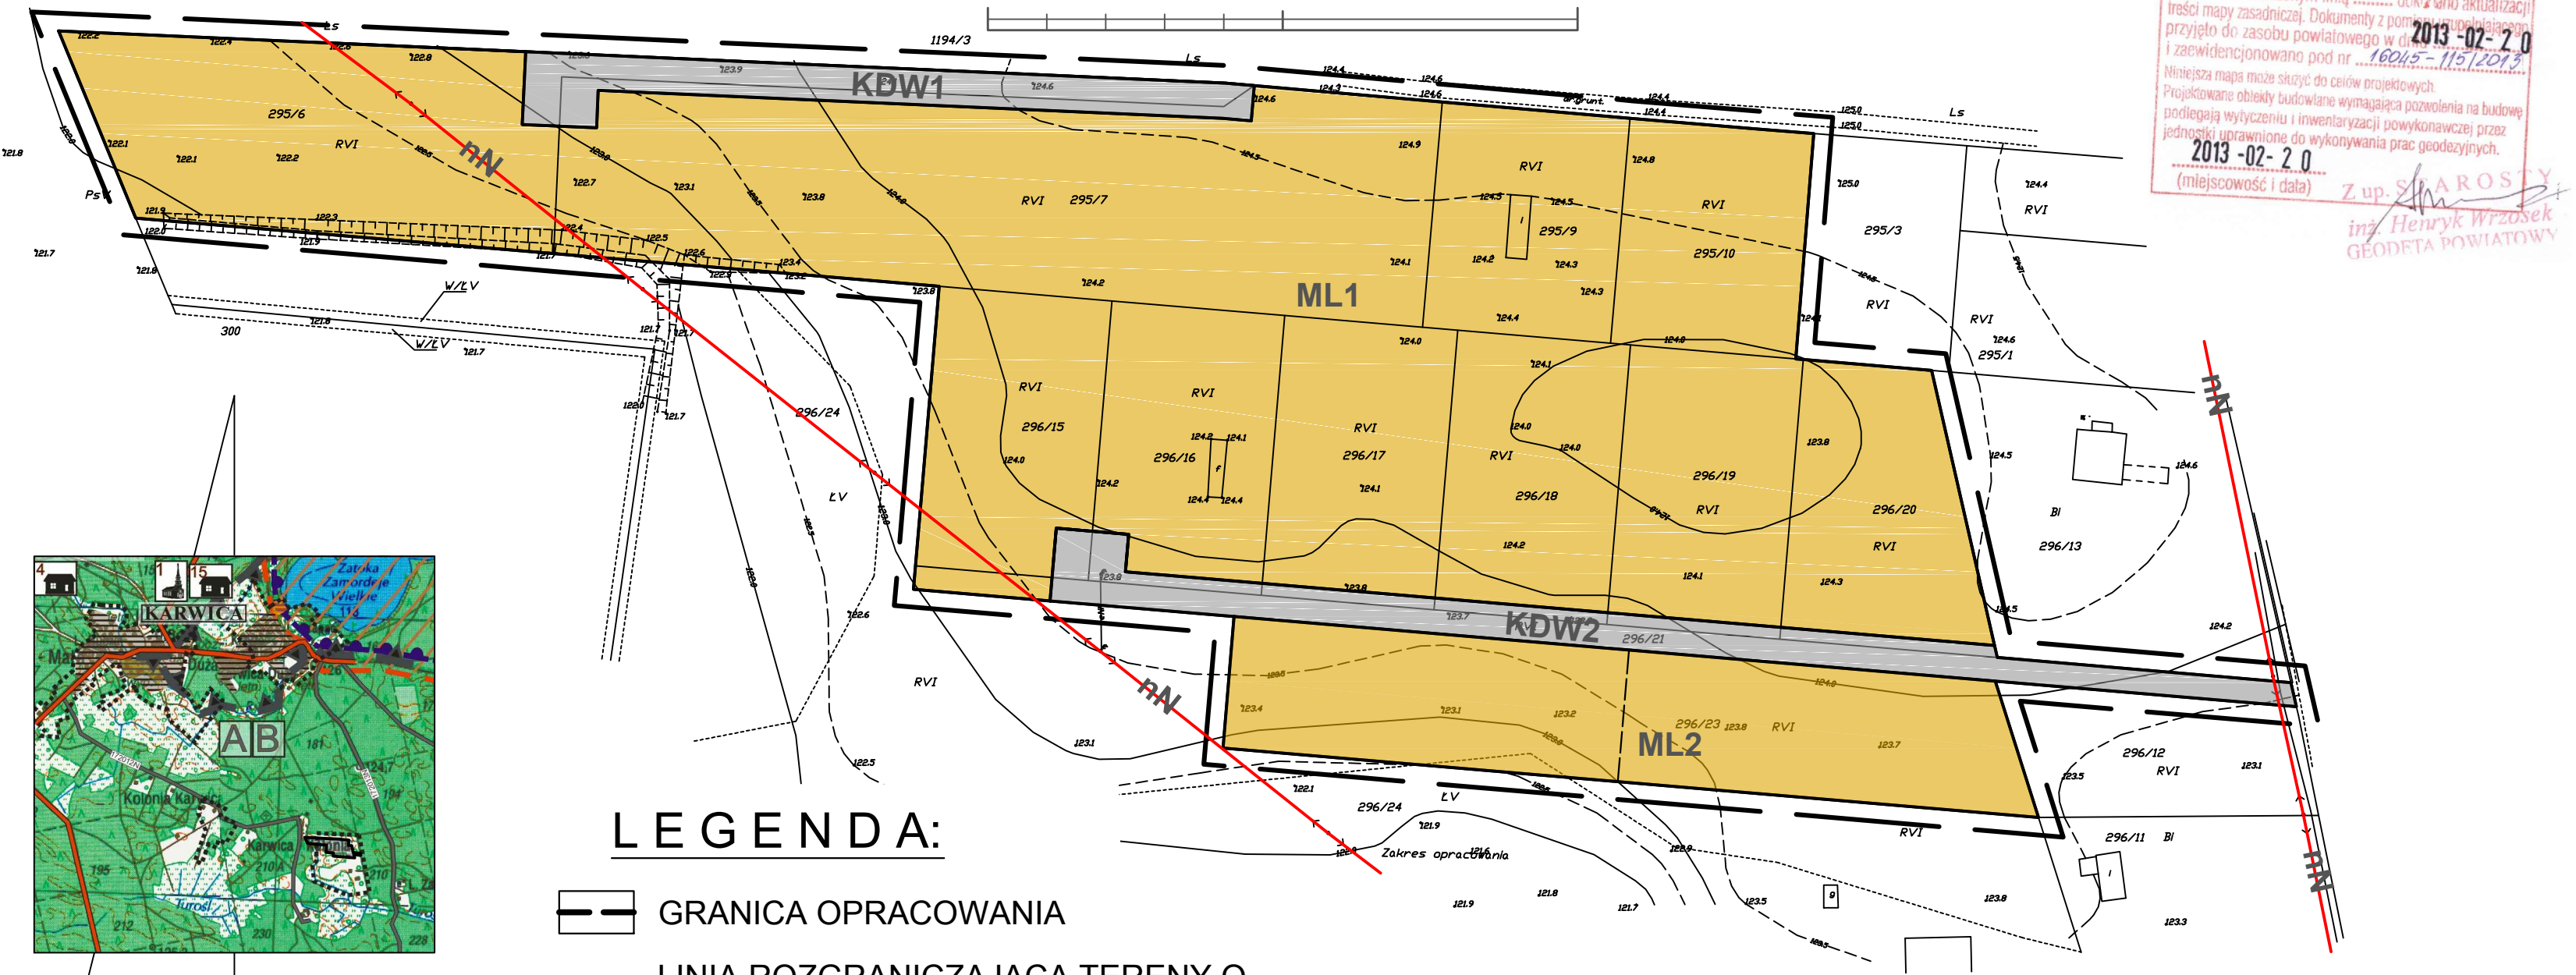

STAROSTWO POWIATOWE  
w PISZU  
W obszarze oznaczonym linią ..... dokonano aktualizacji treści mapy zasadniczej. Dokumenty z pominięciem uzupełniających przyjęto do zasobu powiatowego w dniu 2013-02-20 i zarejestrowano pod nr 16045-115/2013.  
Niniejsza mapa może służyć do celów projektowych. Projektowane obiekty budowlane wymagają pozwolenia na budowę podlegają wytyczeniu i inwentaryzacji powykonawczej przez jednostki uprawnione do wykonywania prac geodezyjnych.  
2013-02-20  
(miejscowość i data)  
Z up. STAROSTY  
inż. Henryk Wrzosek  
GEODETA POWIATOWY

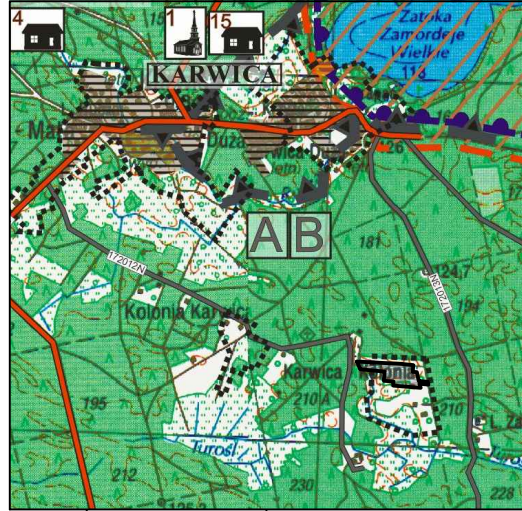

WYRYS ZE STUDIUM UWARUNKOWAŃ I KIERUNKÓW ZAGOSPODAROWANIA PRZESTRZENNEGO

## LEGENDA:

- GRANICA OPRACOWANIA
- LINIA ROZGRANICZAJĄCA TERENY O RÓŻNYM PRZEZNACZENIU
- ML TERENY ZABUDOWY REKREACJI INDYWIDUALNEJ
- KDW TERENY DRÓG WEWNĘTRZNYCH
- nN SIEĆ ELEKTROENERGETYCZNA NISKIEGO NAPIĘCIA

STAROSTWO POWIATOWE  
w PISZU  
Reprodukcowanie, rozpowszechnianie i rozprowadzanie niniejszego dokumentu wymaga zezwolenia o którym mowa w art. 18 ustawy z dnia 17 maja 1989 r. - Prawo Geodezyjne i kartograficzne (Dz. U. z 2010 r. Nr 193, poz. 1287 ze zm.)  
2013-02-20  
(miejscowość i data)  
Z up. STAROSTY  
inż. Henryk Wrzosek  
GEODETA POWIATOWY

PRZEDSIĘBIORSTWO GOSPODARKI GRUNTAMI			
OLSZTYN, UL. KOPERNIKA 17/4			
MAPA STRUKTUR FUNKCJONALNO-PRZESTRZENNYCH MIEJSCOWEGO PLANU ZAGOSPODAROWANIA PRZESTRZENNEGO WSI KARWICA - KOMPLEKS V			
AUTORZY OPRACOWANIA		PODPIS	SKALA 1:1000
GŁÓWNY PROJEKTANT	mgr inż. MACIEJ WRONKA		DATA 10.2013
			NR RYS. 1