


11

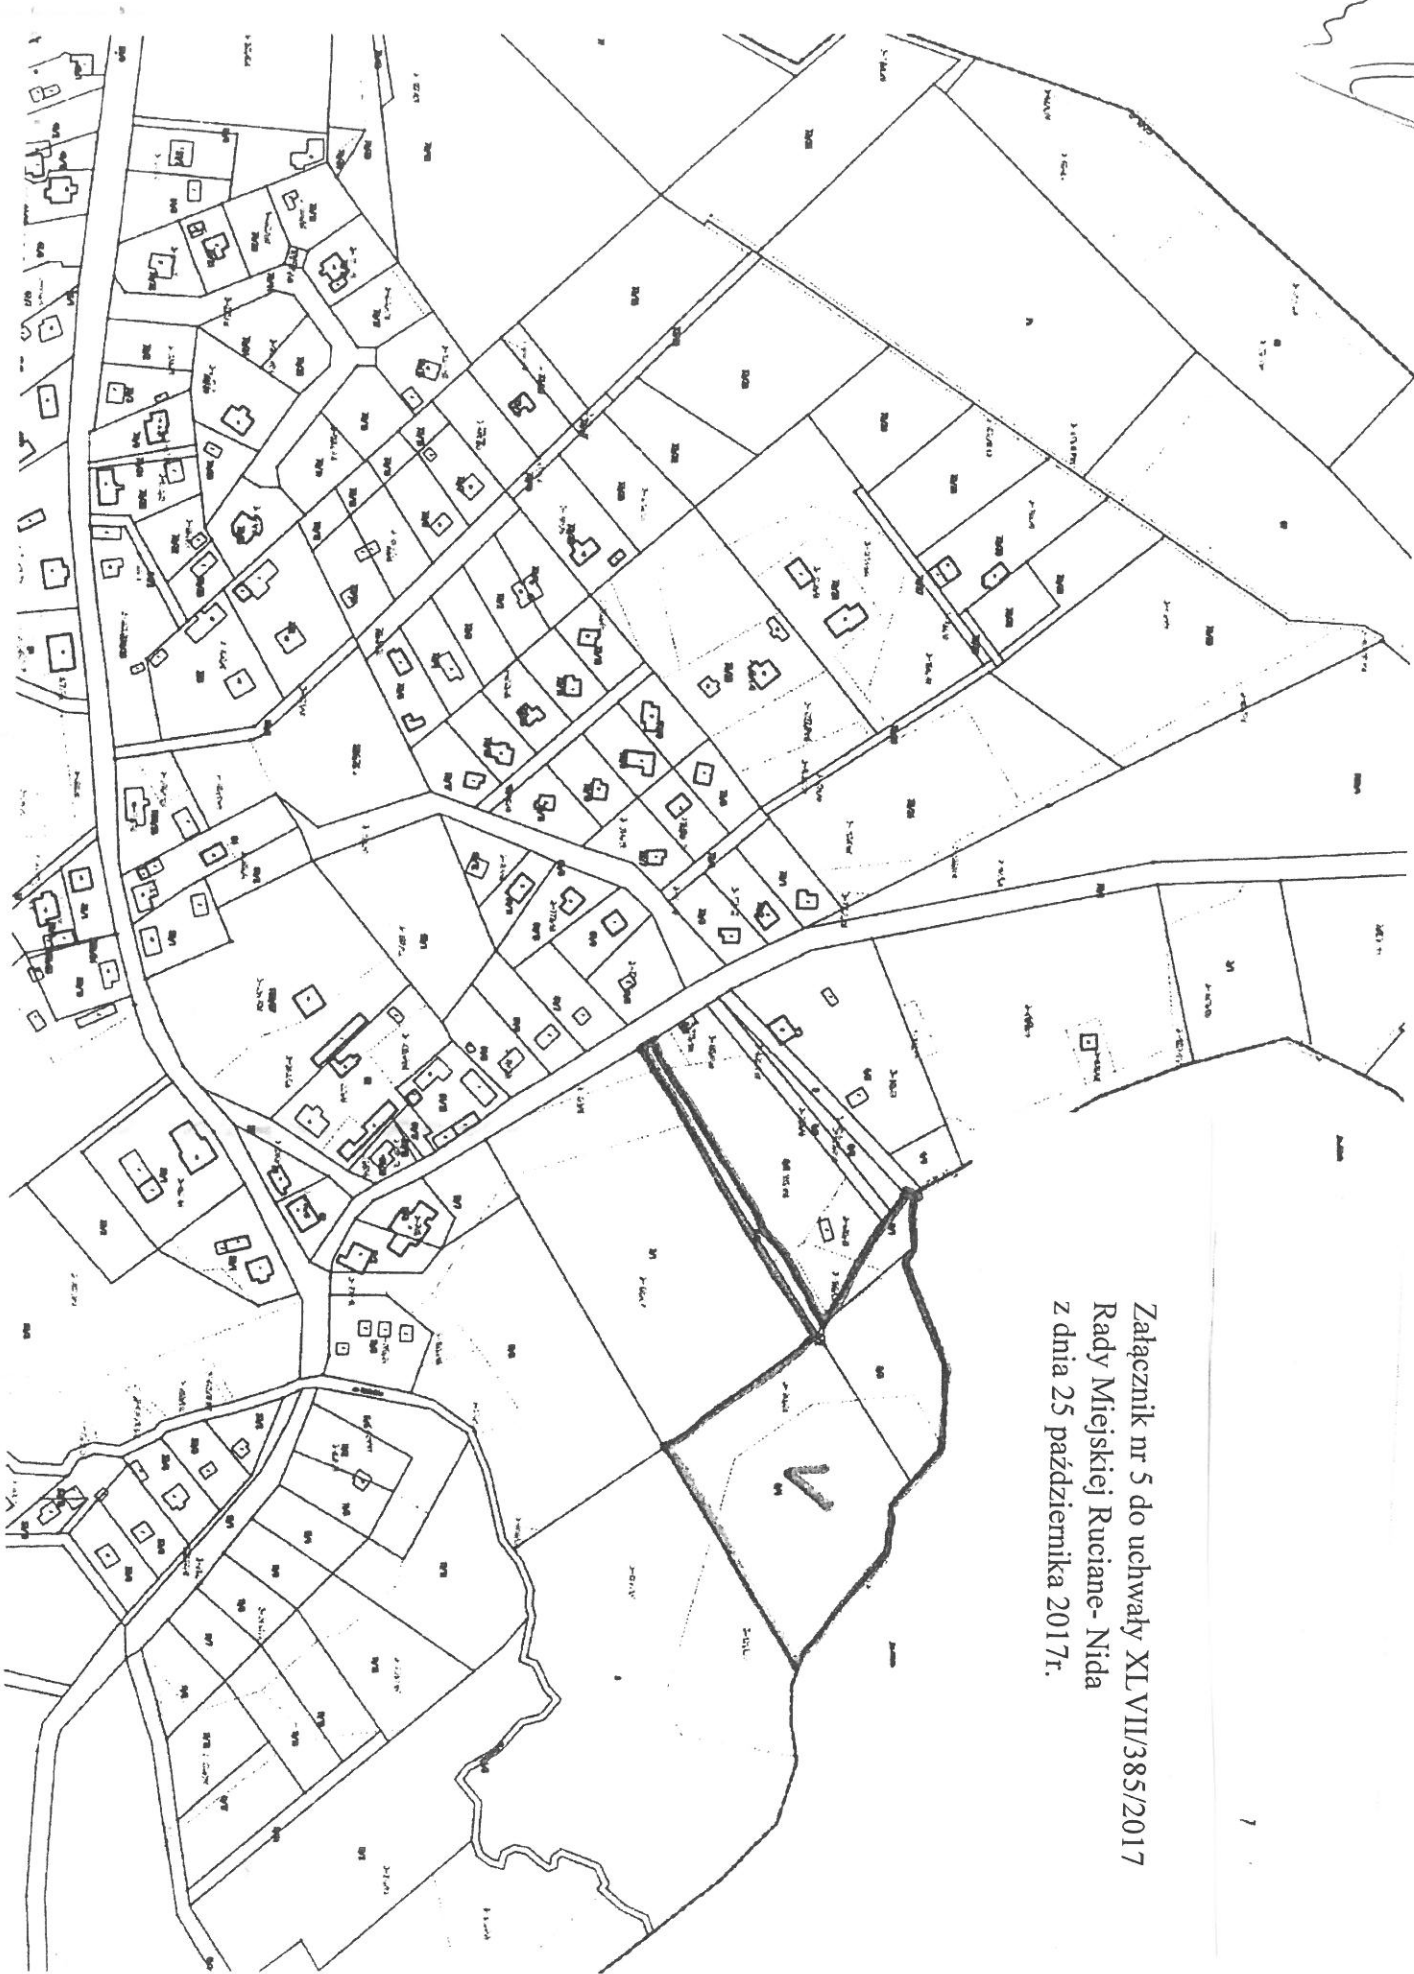

Załącznik nr 5 do uchwały XLVII/385/2017
Rady Miejskiej Ruciane-Nida
z dnia 25 października 2017r.