



Enklawa zieleni wysokiej

Zieleń niska na terenie okresowo podmokłym w oddali zieleni wysoka nasadzona wzdłuż granicy działki

Teren okresowo podmokły porośnięty trzciną pospolitą



Obszar opracowania



Zabudowa letniskowa



Rozpoczęta zabudowa w sąsiedztwie




Altana na obszarze opracowania



Nasadzenia zieleni wysokiej wzdłuż granic działki



Zabudowa letniskowa w sąsiedztwie

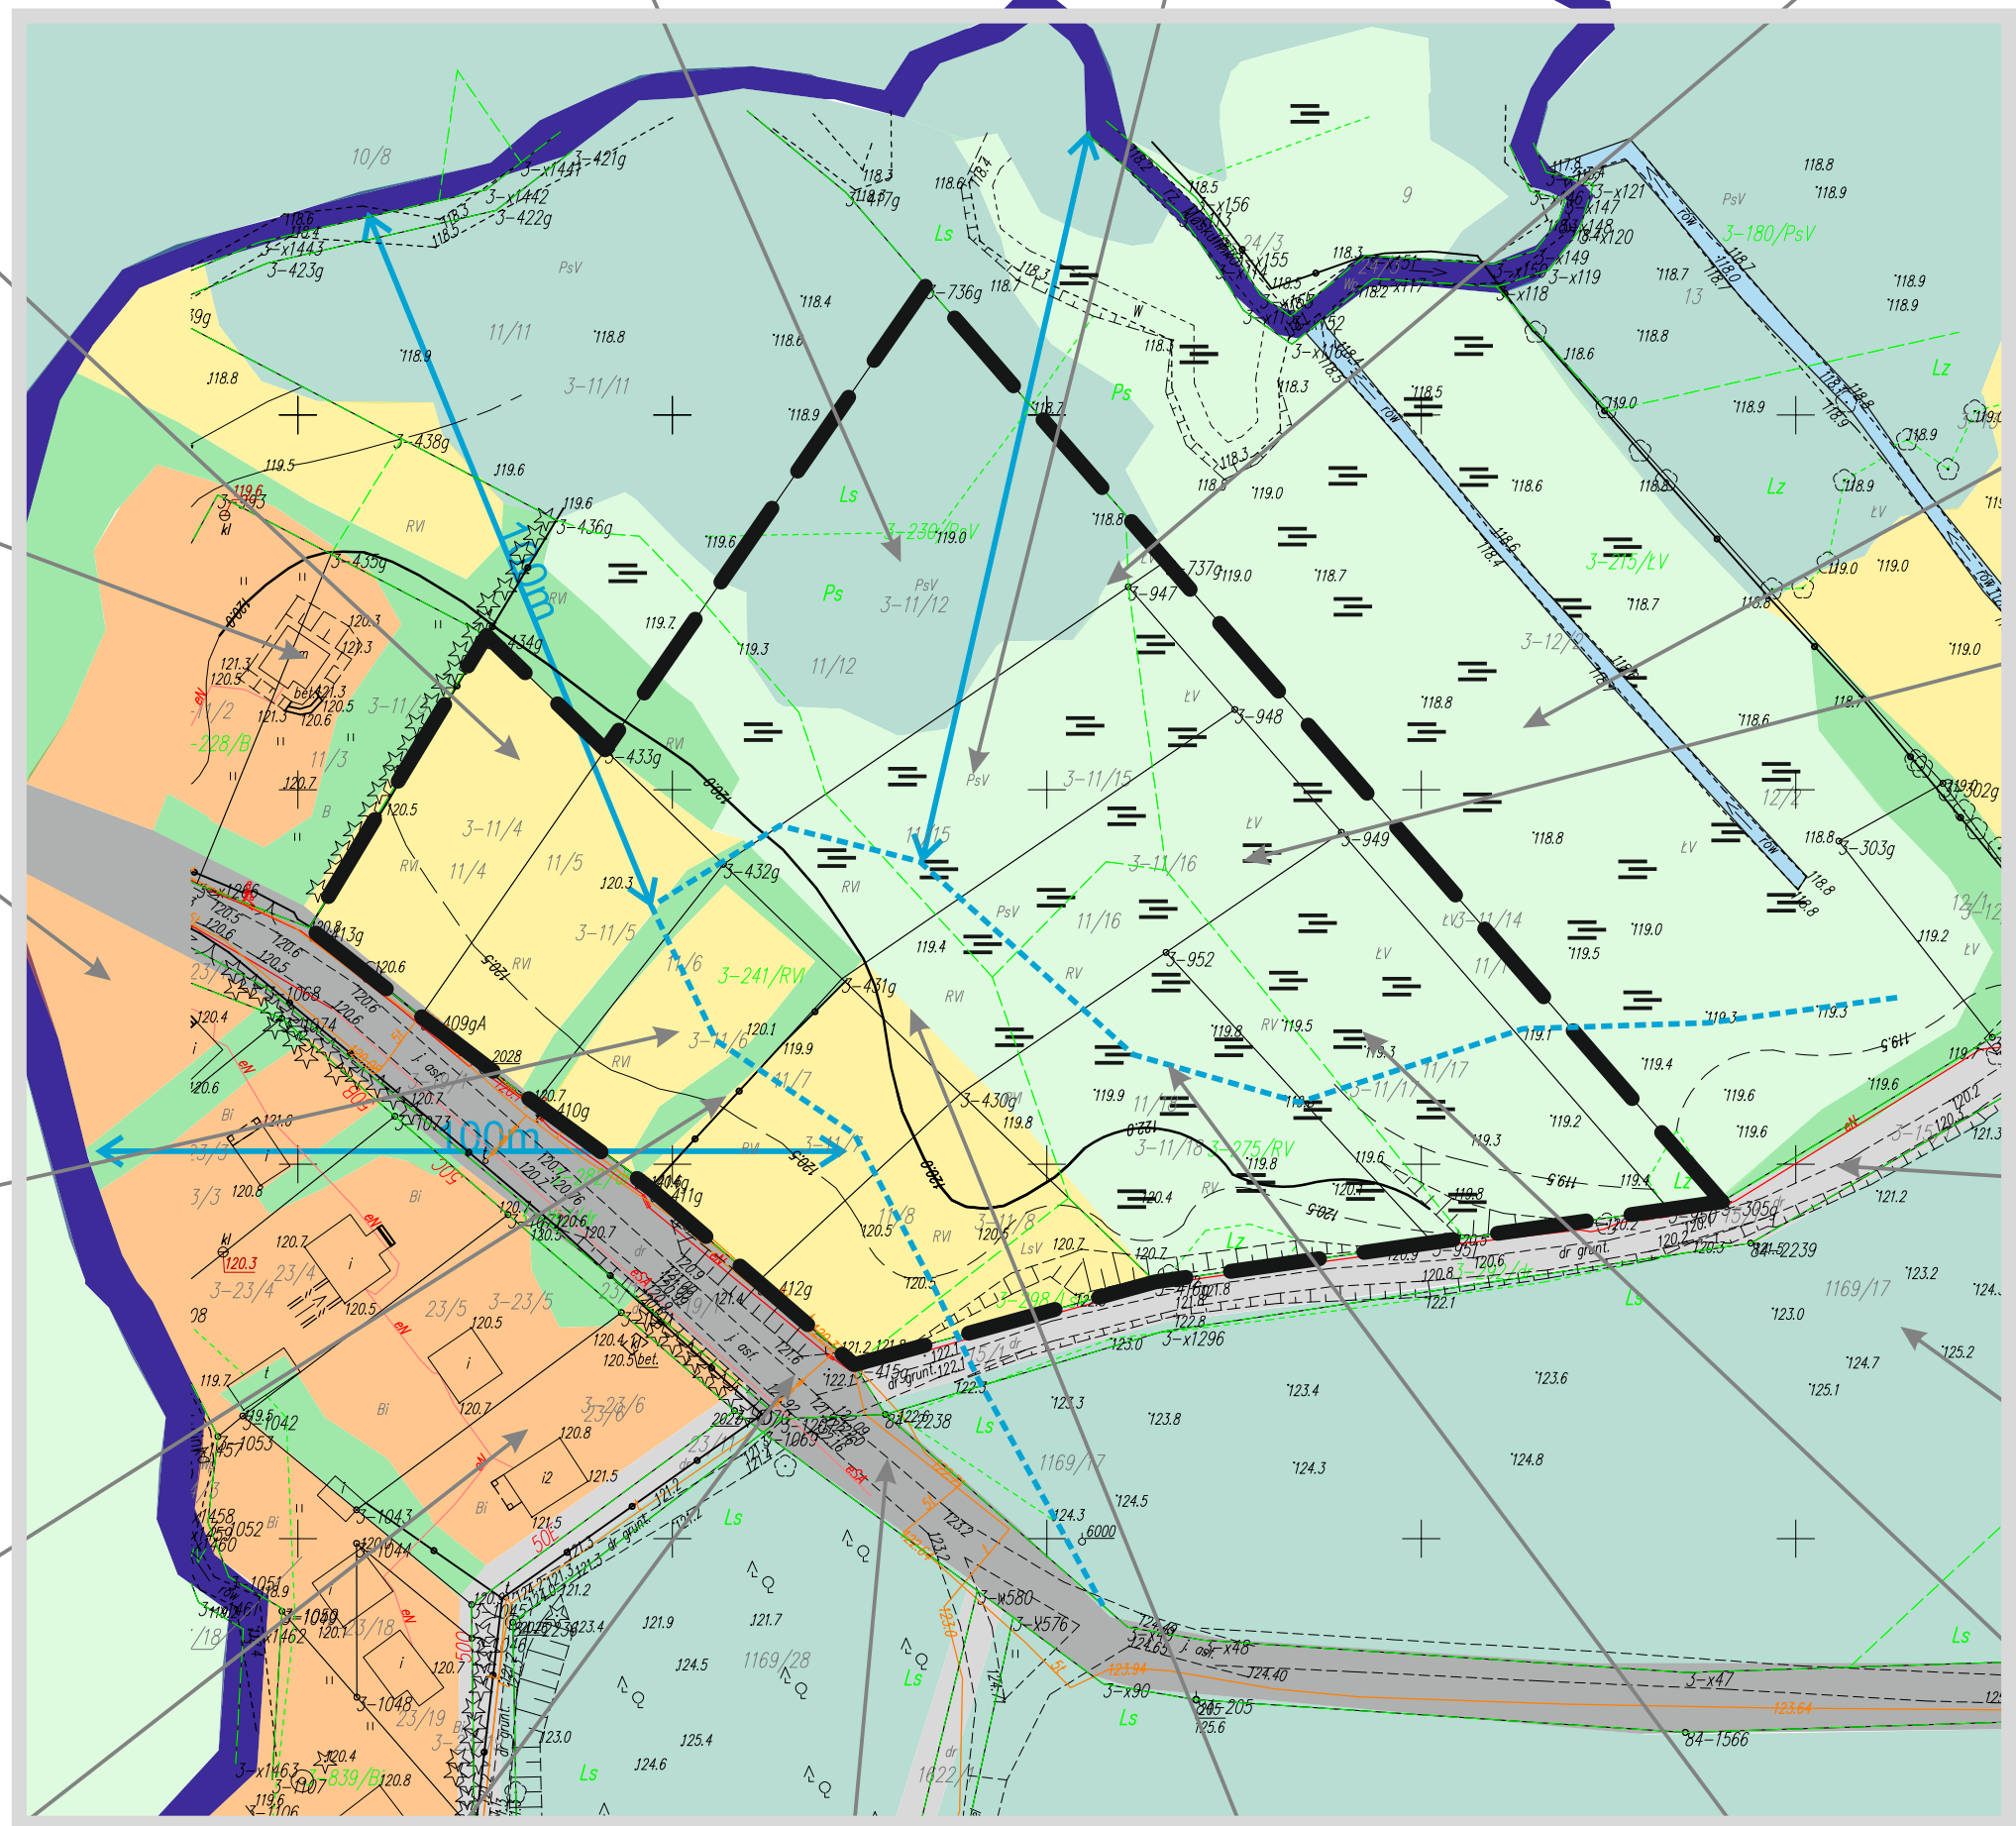

Drogi w sąsiedztwie obszaru opracowania



Droga gminna



Obszar opracowania



Teren lasu



Tereny sąsiadujące z obszarem opracowania




Obszar okresowo podmokły



Fragment drogi gruntowej - wewnętrznej



# Inwentaryzacja terenu objętego projektem MPZP wsi Karwica gmina Ruciane - Nida Obszar IV

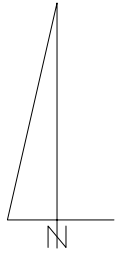

SKALA 1:1000



## LEGENDA OZNACZEŃ

- GRANICA OPRACOWANIA
- ISTNIEJĄCA ZABUDOWA REKREACJI INDYWIDUALNEJ
- TERENY NIEZABUDOWANE POROŚNIĘTE GŁÓWNIE ZIELENIĄ NISKĄ
- ZIELEŃ WYSOKA - TEREN LASU
- ZIELEŃ WYSOKA WŚRÓD TERENÓW ZABUDOWANYCH
- TEREN OKRESOWO PODMOKŁY Z KTÓREGO WODY ODBIERANE SĄ PRZEZ RÓW MELIORACYJNY
- POJEDYŃCZE ZADRZEWIENIA LIŚCIASTE I IGLASTE
- TERENY ROWU MELIORACYJNEGO POZA OBSZAREM PROJEKTU PLANU
- TERENY WÓD - RZĘKA RUCZAJ
- DROGI WEWNĘTRZNE
- DROGA GMINNA
- 100 M. STREFA OCHRONY OD RZĘKI RUCZAJ

**UWAGA:** Cały teren położony jest w granicach Obszarów Natura 2000: Obszaru Specjalnej Ochrony Ptaków Natura 2000 – Puszcza Piska (PLB280008), Specjalnego Obszaru Ochrony Siedlisk – Ostoja Piska (PLH280048) oraz Obszaru Chronionego Krajobrazu Puszczy i Jezior Piskich

SOFT - SOIL Grzegorz Prusik ul. Ciasna 2B, 12-100 Szczytno kom. +48 509 668 232 grzegorz_prusik@o2.pl		
Inwentaryzacja terenu objętego projektem miejscowego planu zagospodarowania przestrzennego wsi Karwica, obszar IV		
AUTORZY OPRACOWANIA	PODPIS:	SKALA
OPRACOWAŁ	inż. Grzegorz Prusik mgr inż. Agnieszka Tymowicz	DATA 11.2018 r.