



Inwentaryzacja terenu objętego projektem MPZP wsi Karwica  
gmina Ruciane - Nida  
Obszar VII

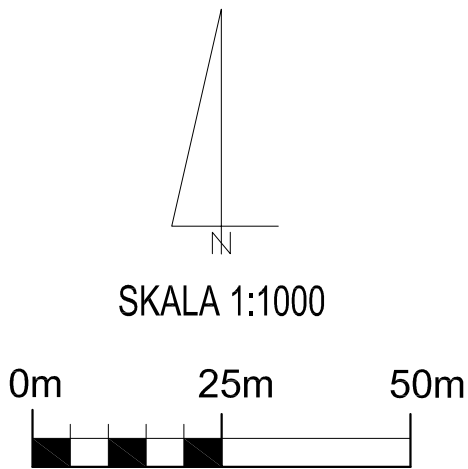

Istniejąca zabudowa miejscowości

Droga powiatowa

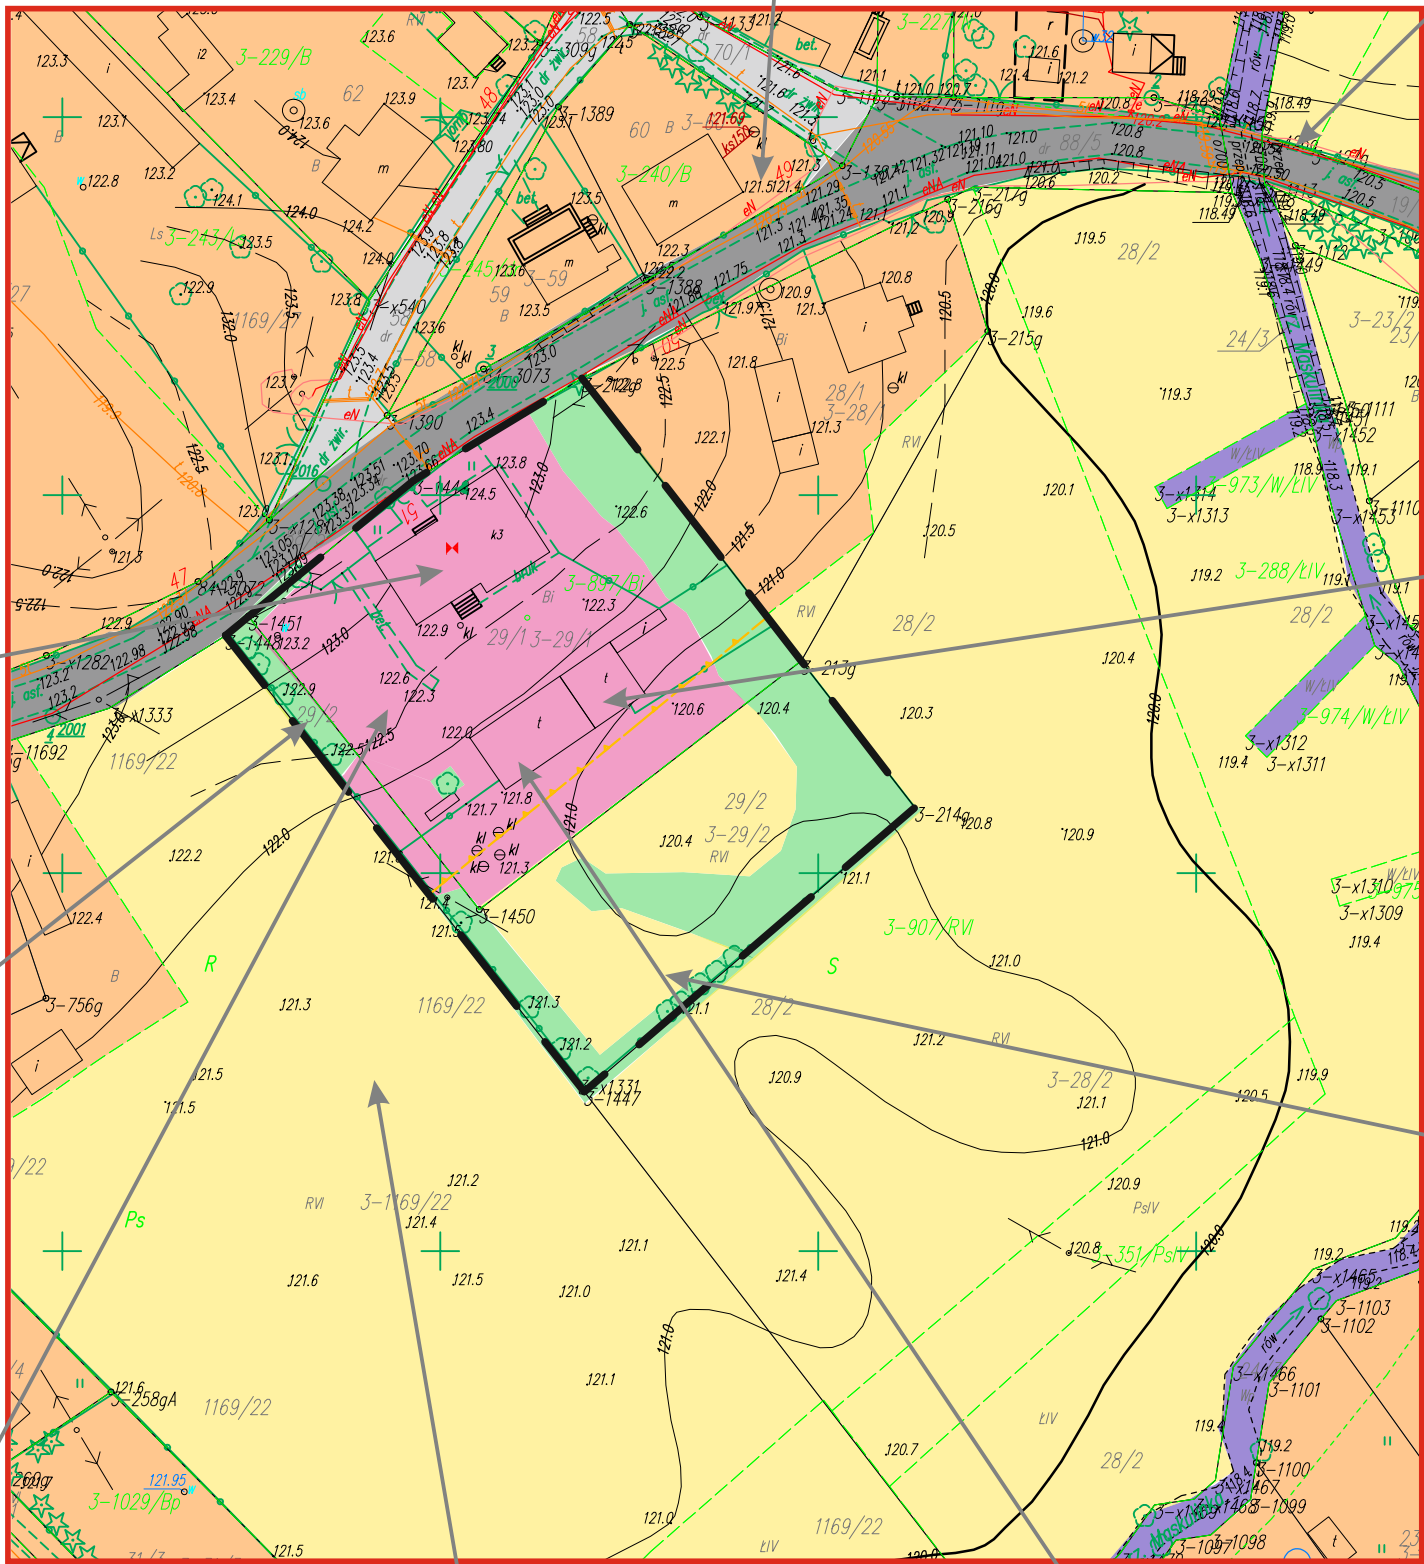

Budynek po byłej szkole  
obecnie wykorzystywany jako budynek mieszkalny



Garaże na terenie opracowania



Nasadzenia zadrzewień i zakrzewień w miejscu  
wyciętych drzew



Nie zabudowana część  
obszaru opracowania



Obszar opracowania wykorzystywany jako  
parking.



Garaże na terenie opracowania



Zieleń niska na terenach sąsiednich  
- w oddali zabudowa mieszkaniowa

LEGENDA OZNACZEŃ

- GRANICA OPRACOWANIA
- ISTNIEJĄCA ZABUDOWA MIEJSCOWOŚCI KARWICA
- ISTNIEJĄCA ZABUDOWA - BYŁA SZKOŁA Z BUDYNKAMI GOSPODARCZYMI  
OBECNIE WYKORZYSTYWANA JAKO BUDYNEK MIESZKANIOWY  
ORAZ BUDYNKI GOSPODARCZE.
- TERENY ROLNE, NIEUŻYTKOWANE ROLNICZO, POROŚNIĘTE ZIELENIĄ NISKĄ  
URZĄDZONĄ ORAZ POJEDYNCZYMI DRZEWAMI
- ZIELEŃ WYSOKA - DRZEWIA ISTNIEJĄCE ORAZ NASADZENIA W MIEJSCACH WYCINEK
- POJEDYŃCZE ZADRZEWIENIA LIŚCIASTE I IGLASTE
- TERENY WÓD - RZĘKA RUCZAJ
- DROGI WEWNĘTRZNE
- DROGA POWIATOWA NR 1518N
- STREFA SANITARNA 150 M. OD CMENTARZA

**UWAGA:** Cały teren położony jest w granicach  
Obszarów Natura 2000: Obszaru Specjalnej  
Ochrony Ptaków Natura 2000 –  
Puszcza Piska (PLB280008), oraz  
Obszaru Chronionego Krajobrazu  
Puszczy i Jezior Piskich

SOFT - SOIL Grzegorz Prusik ul. Ciasna 2B, 12-100 Szczytno kom. +48 509 668 232 grzegorz_prusik@o2.pl		
Inwentaryzacja terenu objętego projektem miejscowego planu zagospodarowania przestrzennego wsi Karwica, obszar VII		
AUTORZY OPRACOWANIA	PODPIS:	SKALA LINIOWA
OPRACOWAŁ	inż. Grzegorz Prusik mgr inż. Agnieszka Tymowicz	DATA 11.2018 r.