



rys. nr 2.2
odc. Te1-Se2

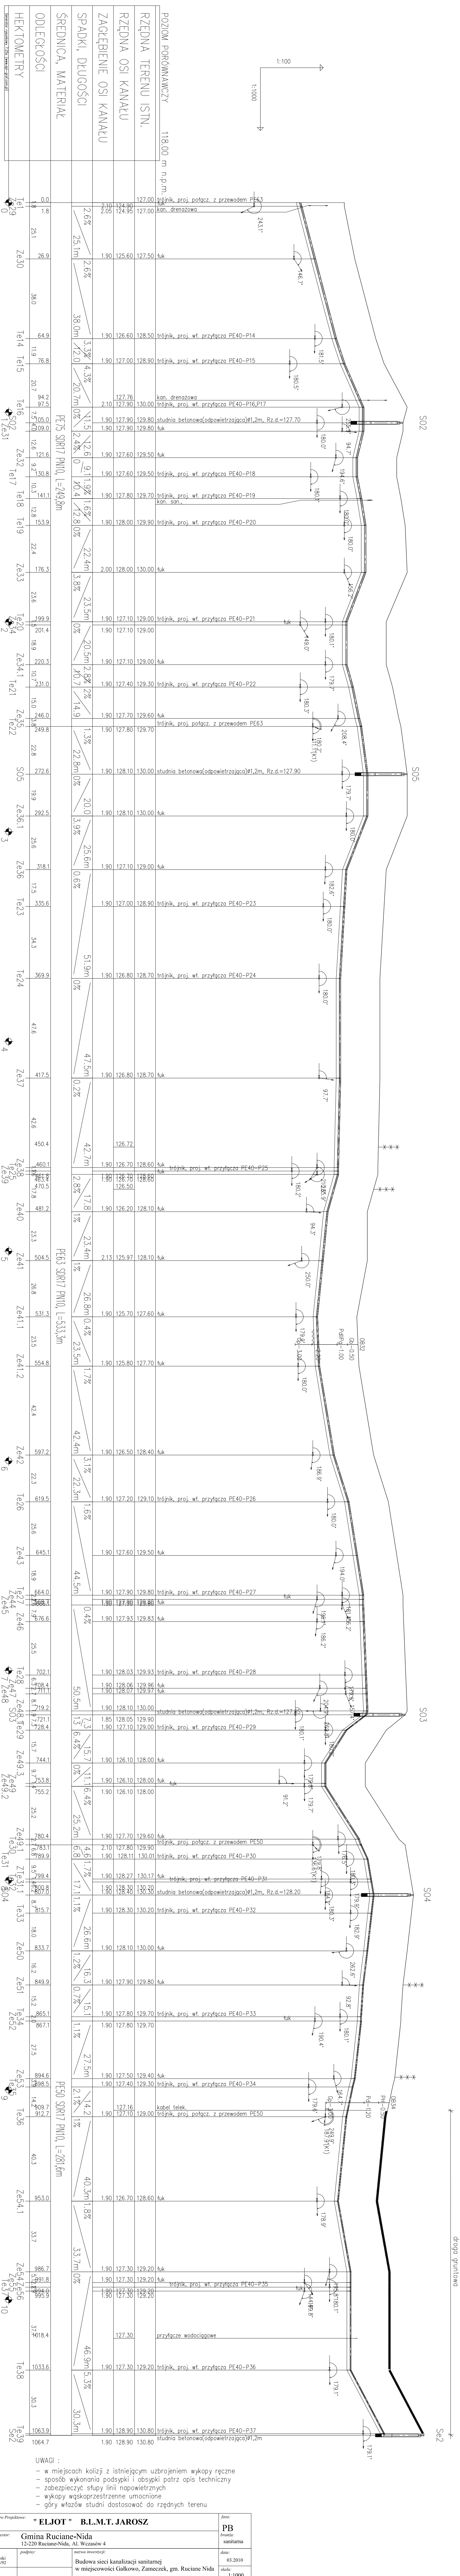

wypoky w&oskop&ust&zenie umocnione - g&ory w&asza&str&nie dostosowa& do r&zdnych terenu						
	Buro Projektowe:	" ELJOT " B.&.M.T. JAROSZ				PB
	Inwestor:	Gmina Ruciane-Nida 12-220 Ruciane-Nida, Al. Wczasow& 4				bzw&: sanitarna
projektowa&:	podpisy:	nazwa inwestycji:			data:	
mgr inr. Marek Gola&ski nr 5112, 530&K&Q92		Budowa sieci kanalizacji sanitarnej w miejscowo&ci Ga&lkowo, Zame&zek, gm. Ruciane Nida			03.2010	
opracowanie:					ska&lo:	
mgr inr. Edyta Ro&on					1:1000	
opracowanie:		nazwa rysunku:			nr rysunku:	
mgr inr. Ryszard Masia& upi nr 256-G&72		Profil pod&u&ny kanalizacji ci&nienieowej			2.2	