


Obręb Ruciane Nida  
Gmina Wiejska  
Powiat Piski  
woj. warmińsko-mazurskie

KOPIA MAPY ZASADNICZEJ  
Skala 1:1000

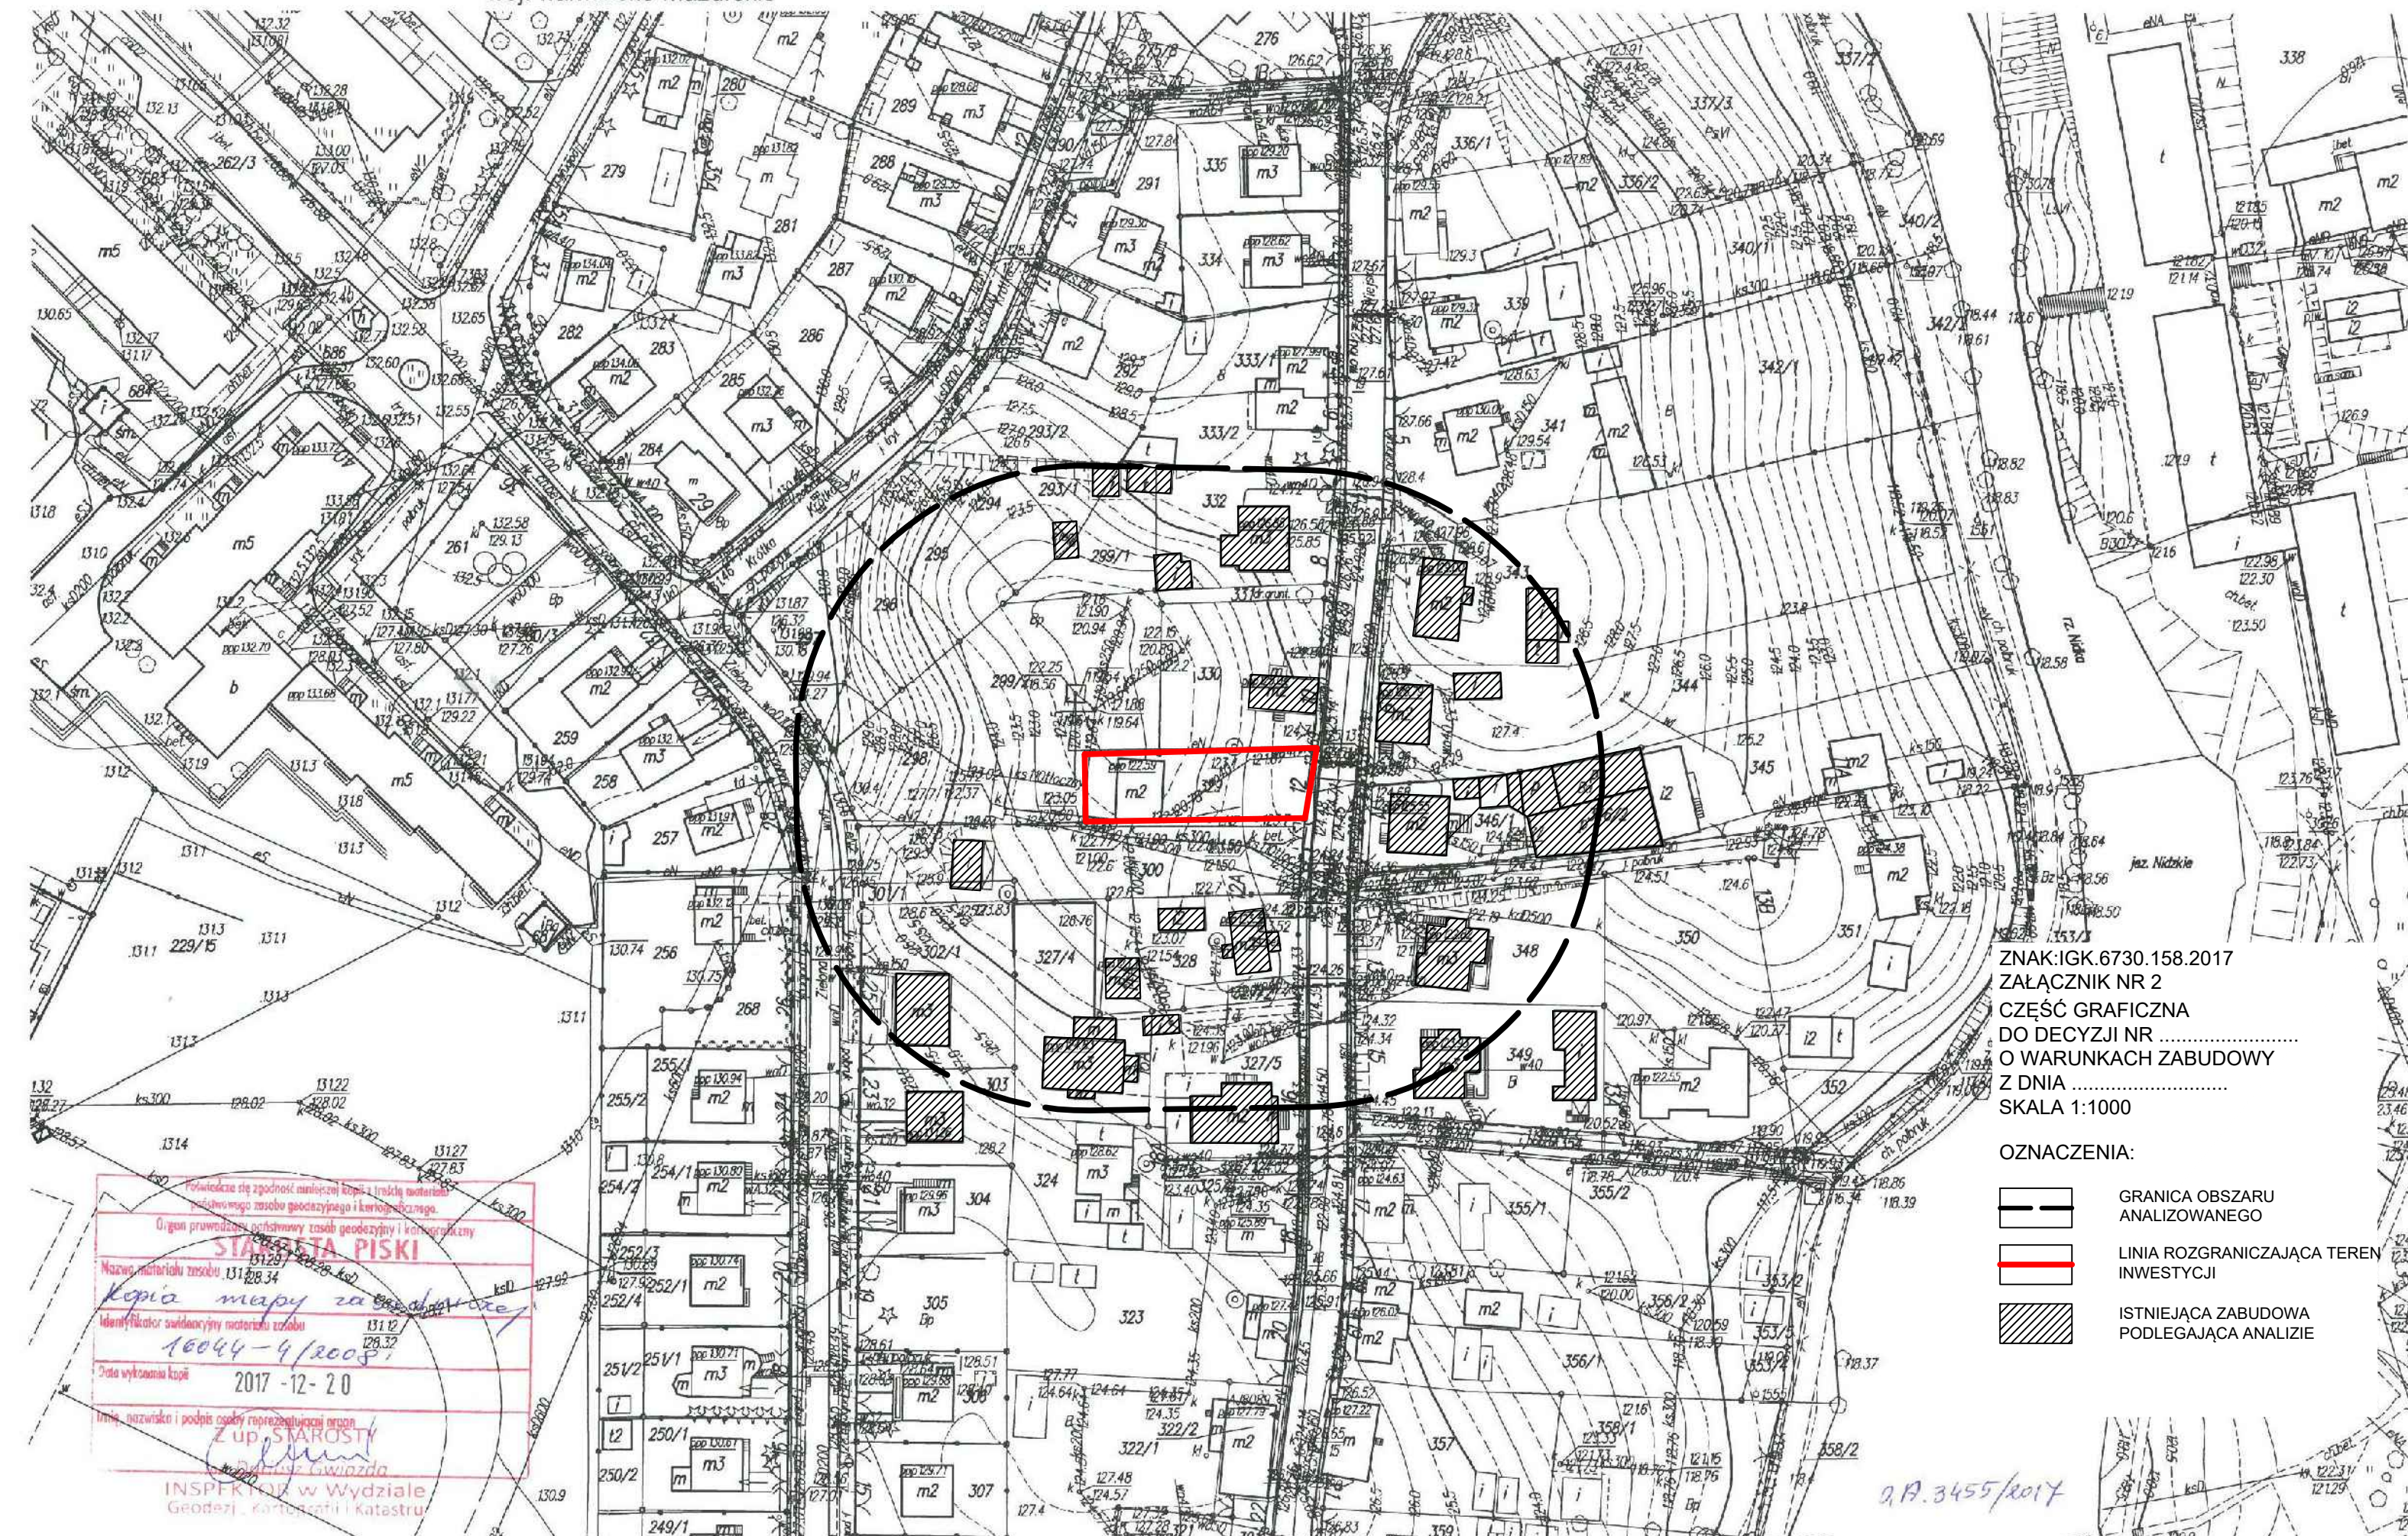

ZNAK:IGK.6730.158.2017  
ZAŁĄCZNIK NR 2  
CZĘŚĆ GRAFICZNA  
DO DECYZJI NR .....  
O WARUNKACH ZABUDOWY  
Z DNIA .....  
SKALA 1:1000

OZNACZENIA:

- GRANICA OBSZARU ANALIZOWANEGO
- LINIA ROZGRANICZAJĄCA TEREN INWESTYCJI
- ISTNIEJĄCA ZABUDOWA PODLEGAJĄCA ANALIZIE

2.19.3455/2017